


RADIKAL / SAISONAL



Bauen mit Stroh ist bei dieser Arbeit der zentrale Aspekt. Strowände, die in der kalten Jahreszeit als Isolierung und Rauntrennung dienen, können in den Sommermonaten auseinander- und als Möbel und Beete wieder aufgebaut werden. In die Planung einbezogen wird der Innenhof rund um eine zentrale Feuerstelle.



Grundrissgestaltung im Sommer (links) und im Winter (rechts)
Feuerstelle im Frühjahr (oben) © Ilkan Akcagliyan | Jasmin Drutjans

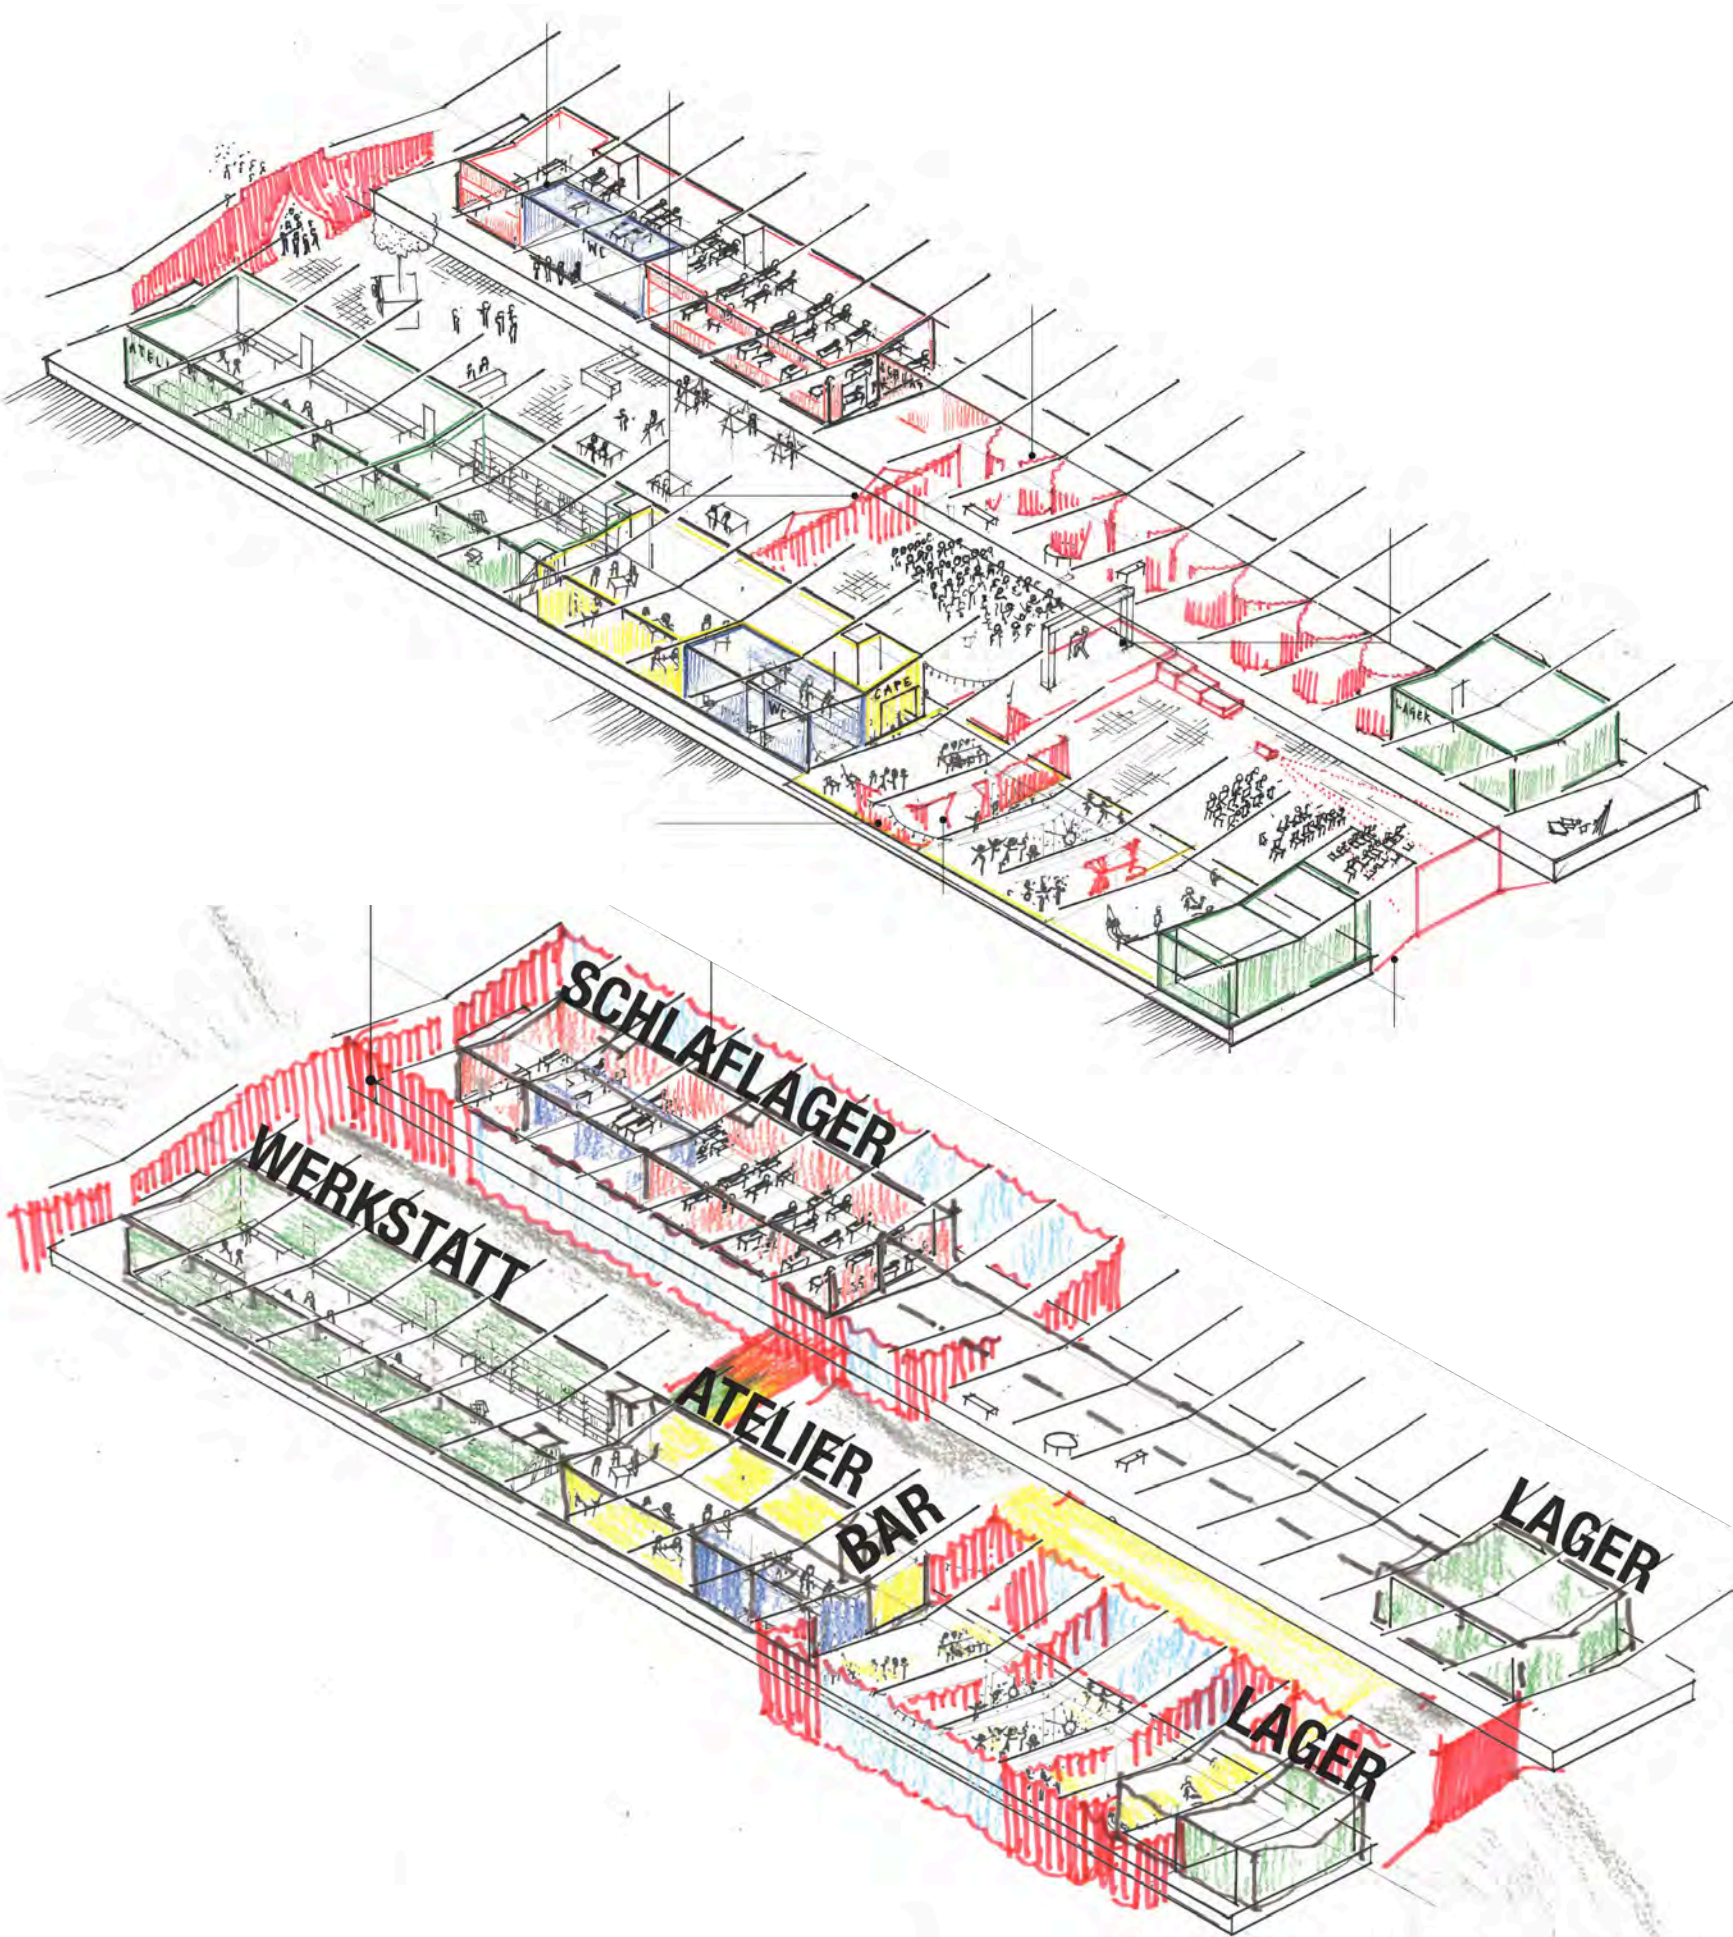

Vorhangkonzept im Sommer (oben) und im Winter (unten)
© Jonas Ramoser | Cyrill Schöpfer

Vorhang auf für Veddel. Die ehemalige Zollanlage wird je nach Jahreszeit in Vorhänge aus unterschiedlichen Materialien gehüllt. Die verschiedenen Nutzungen werden dadurch zusätzlich räumlich und akustisch voneinander getrennt.

Semesterarbeit
Entwerfen und experimentelles Gestalten
Prof. Dipl.-Ing. Susanne Brorson, HCU
(Vertretungsprofessur)

